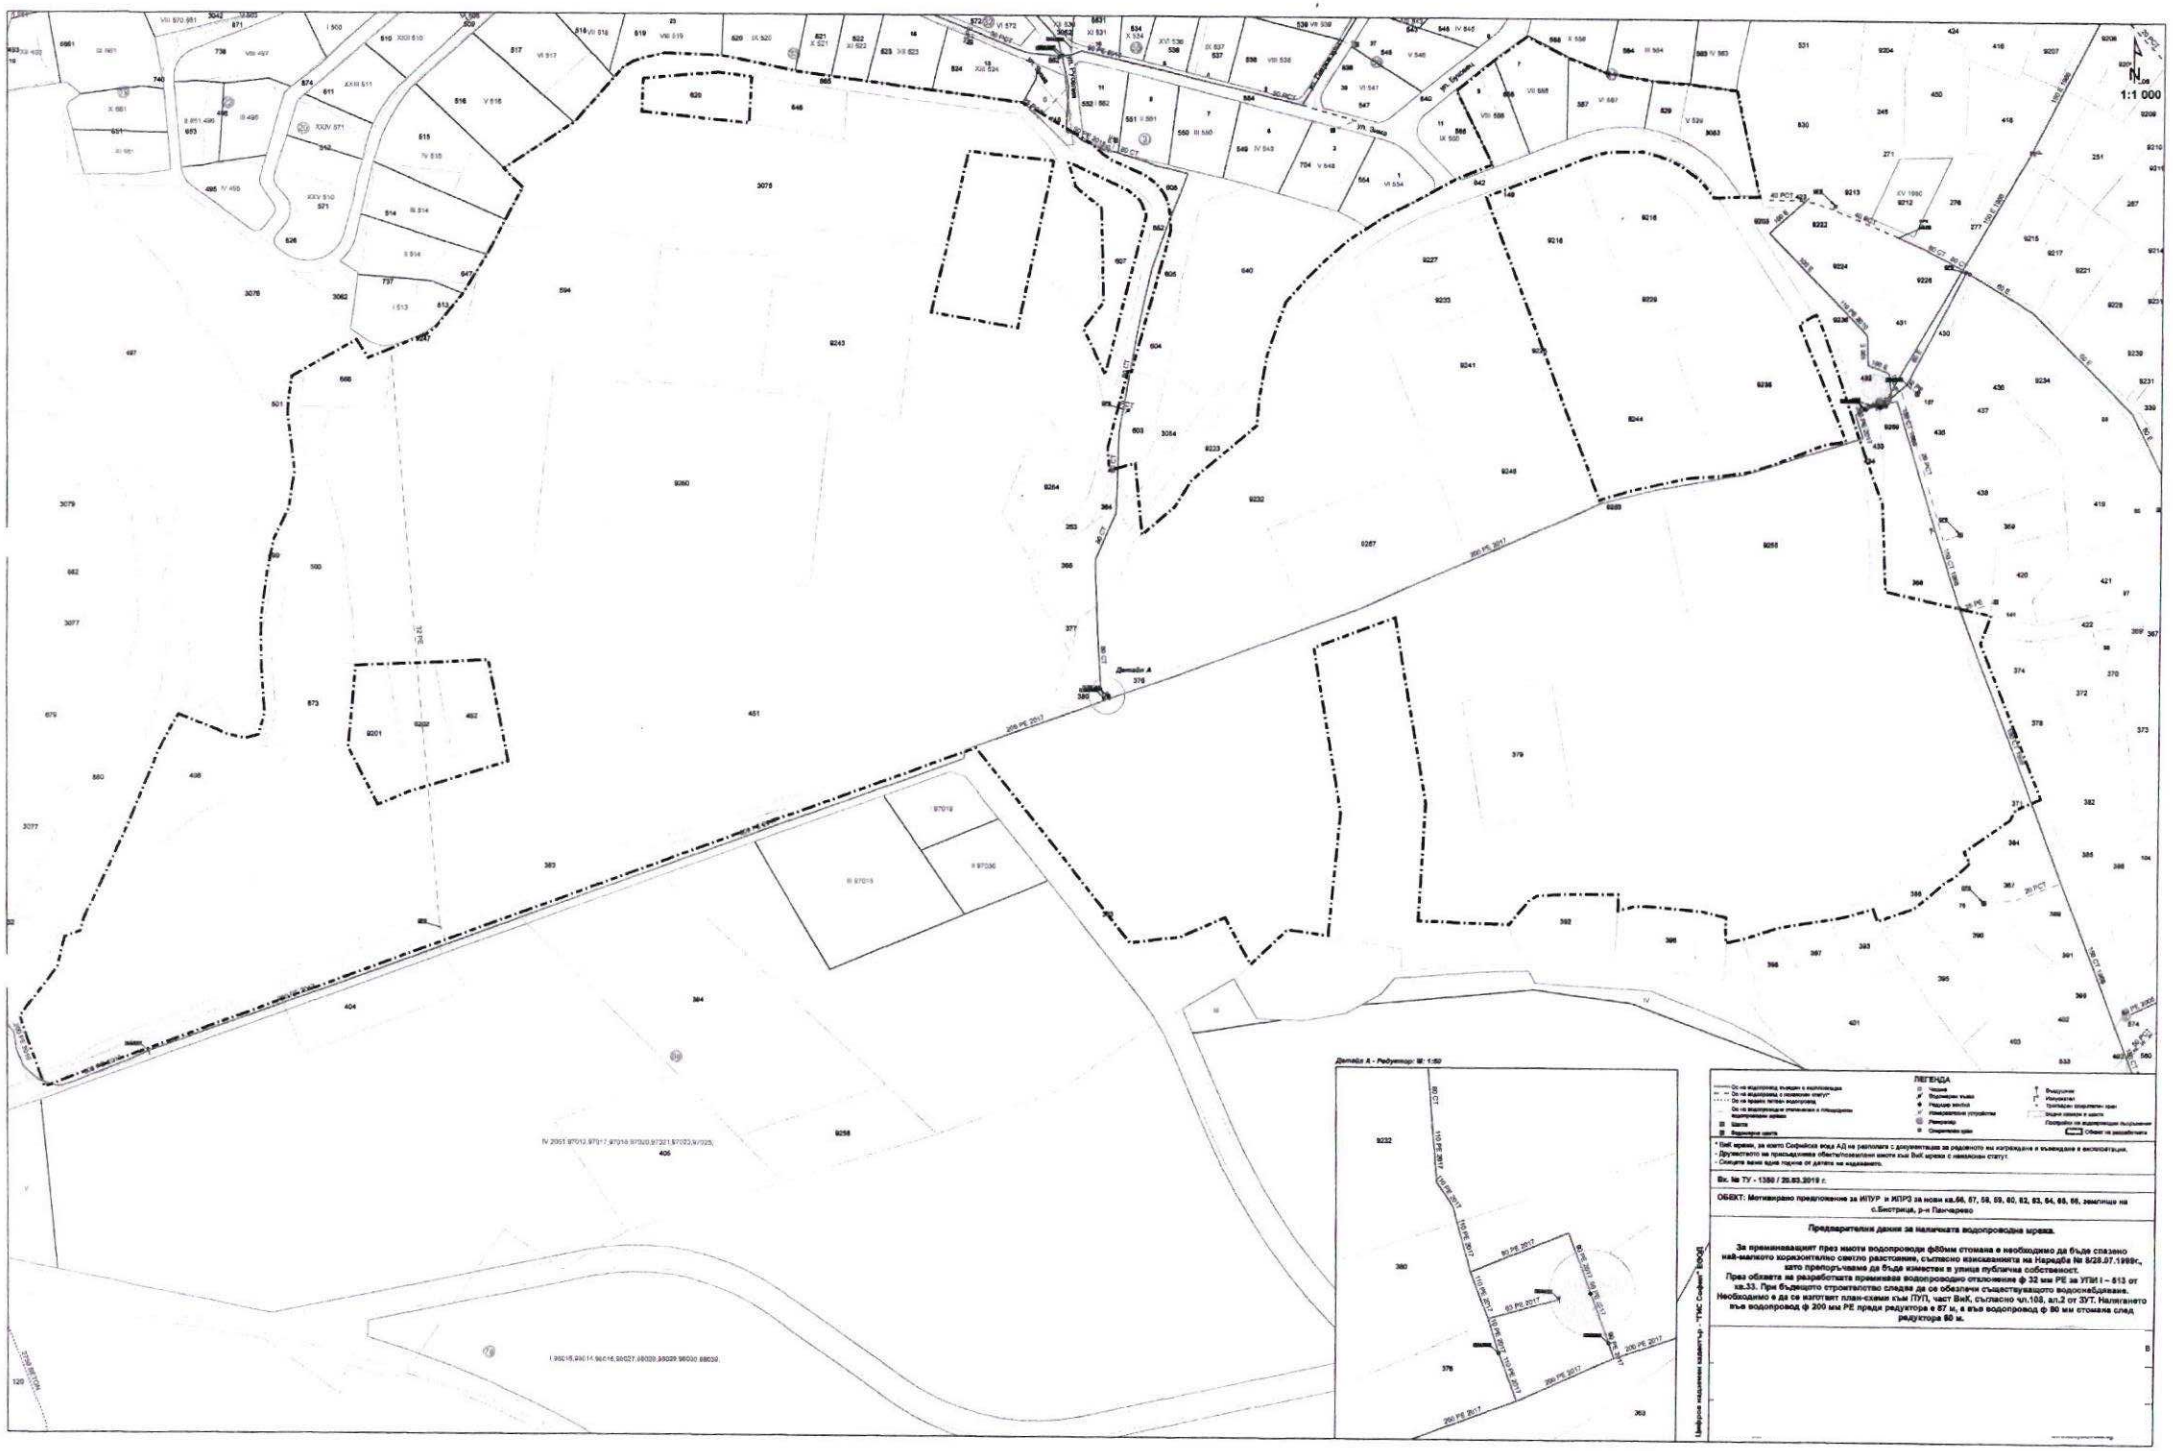
1:1 000
Detail A - Редуктор: М 1:50
ЛЕГЕНДА
Чешма
Водомерен възел
Надземен кладенец
Измервателни устройства
Резервоар
Помпена уредба
Вентил
Хидрант
Трипътен спирателен кран
Водни камери и шахти
Граница на водопроводно проучване
Обект на разработката
* ВиК мрежи, за които Софийска вода АД не разполага с документация за редовното им изграждане и въвеждане в експлоатация.
- Другите са предадените обекти/експлоатирани имоти към ВиК мрежа с неизвестен статут.
- Спецификата важи вдясно от датата на издаването.
Вх. № ТУ - 1380 / 20.03.2019 г.
ОБЕКТ: Метажерално предложение за ИПУР и ИПРЗ за нови кв.56, 57, 58, 59, 60, 62, 63, 64, 65, 66, земищще на с.Бистрица, р-н Панчарево
Предварителни данни за наличната водопроводна мрежа.
За преминаващият през имоти водопроводи ф80мм стопана е необходимо да бъде спазено най-малкото хоризонтално светло разстояние, съгласно изискванията на Наредба № 8/28.07.1998г., като препоръчваме да бъде известен и улица публична собственост.
Пред обекта на разработката преминава водопроводно отклонение ф 32 мм РЕ за УПИ I – 613 от кв.53. При бъдещото строителство следва да се обезпечи съществуващото водоснабдяване.
Необходимо е да се изготвят план-схеми към ПУП, част ВиК, съгласно чл.108, ал.2 от ЗУТ. Налягането във водопровод ф 200 мм РЕ преди редуктора е 67 м, а във водопровод ф 90 мм стопана след редуктора 60 м.
Цифрова кадастрална карта - "ГИС Софин" ЕООД